



3.

Skylift på gågata & G/C väg

Kortvarig arbetsplats max 15 min

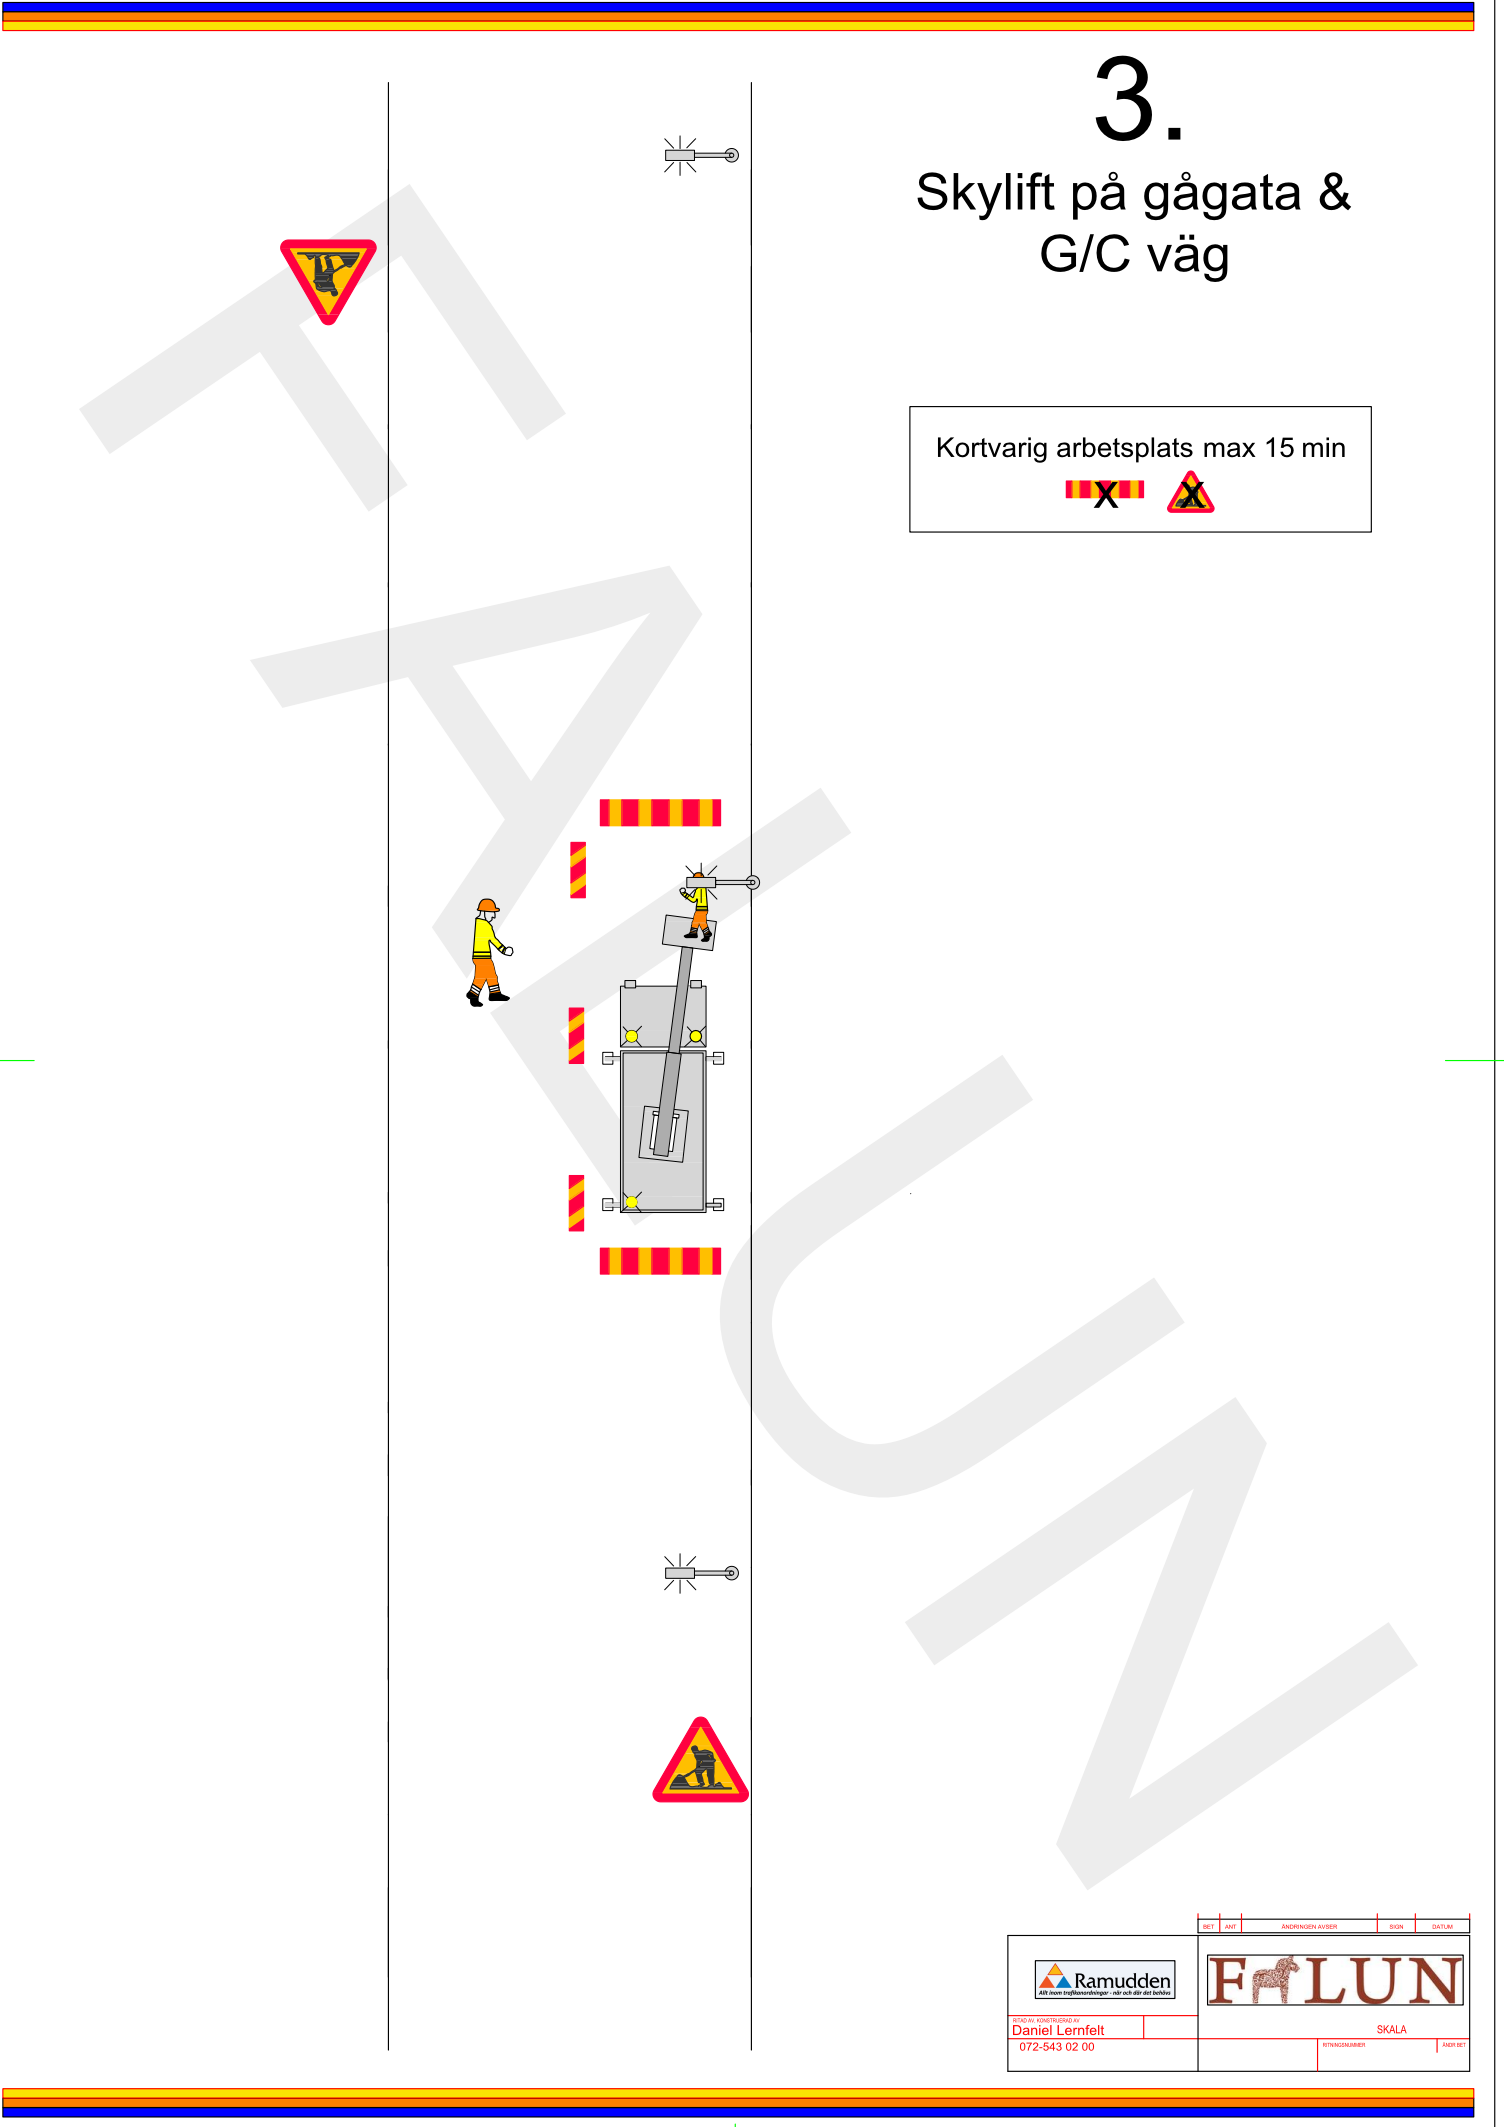

BET	AMT	ÄNDRINGEN AVSÄR	SIK	DATUM
 RAMUDDEN Allt som byggsvetslöst 072-543 02 00				
BETID AV KORTTIDIG AV Daniel Lernfelt		SKALA		
072-543 02 00		BYGGKONSTRUKTÖR	BYGGTID	